


ZAŠČITA TOPLOVODA 1D11 DN32


PREDVIDENE GLOBINE KOMUNALNIH VODOV:
 METEORNA KANALIZACIJA: 1.70 m
 FEKALNA KANALIZACIJA: 2.40 m
 VODOVOD: 1.70 m
 REZERVNA STIGMAFLEX: 0.6 m (OD NIVELETE PLOČNIKA)
 JAVNA RAZSVETLJAVA: 0.6 m (OD NIVELETE PLOČNIKA)

Zemljiska dela v bližini obstoječega toplovoda je potrebno izvajati ročno.

NADALJEVANJE VODOVOD I. FAZA

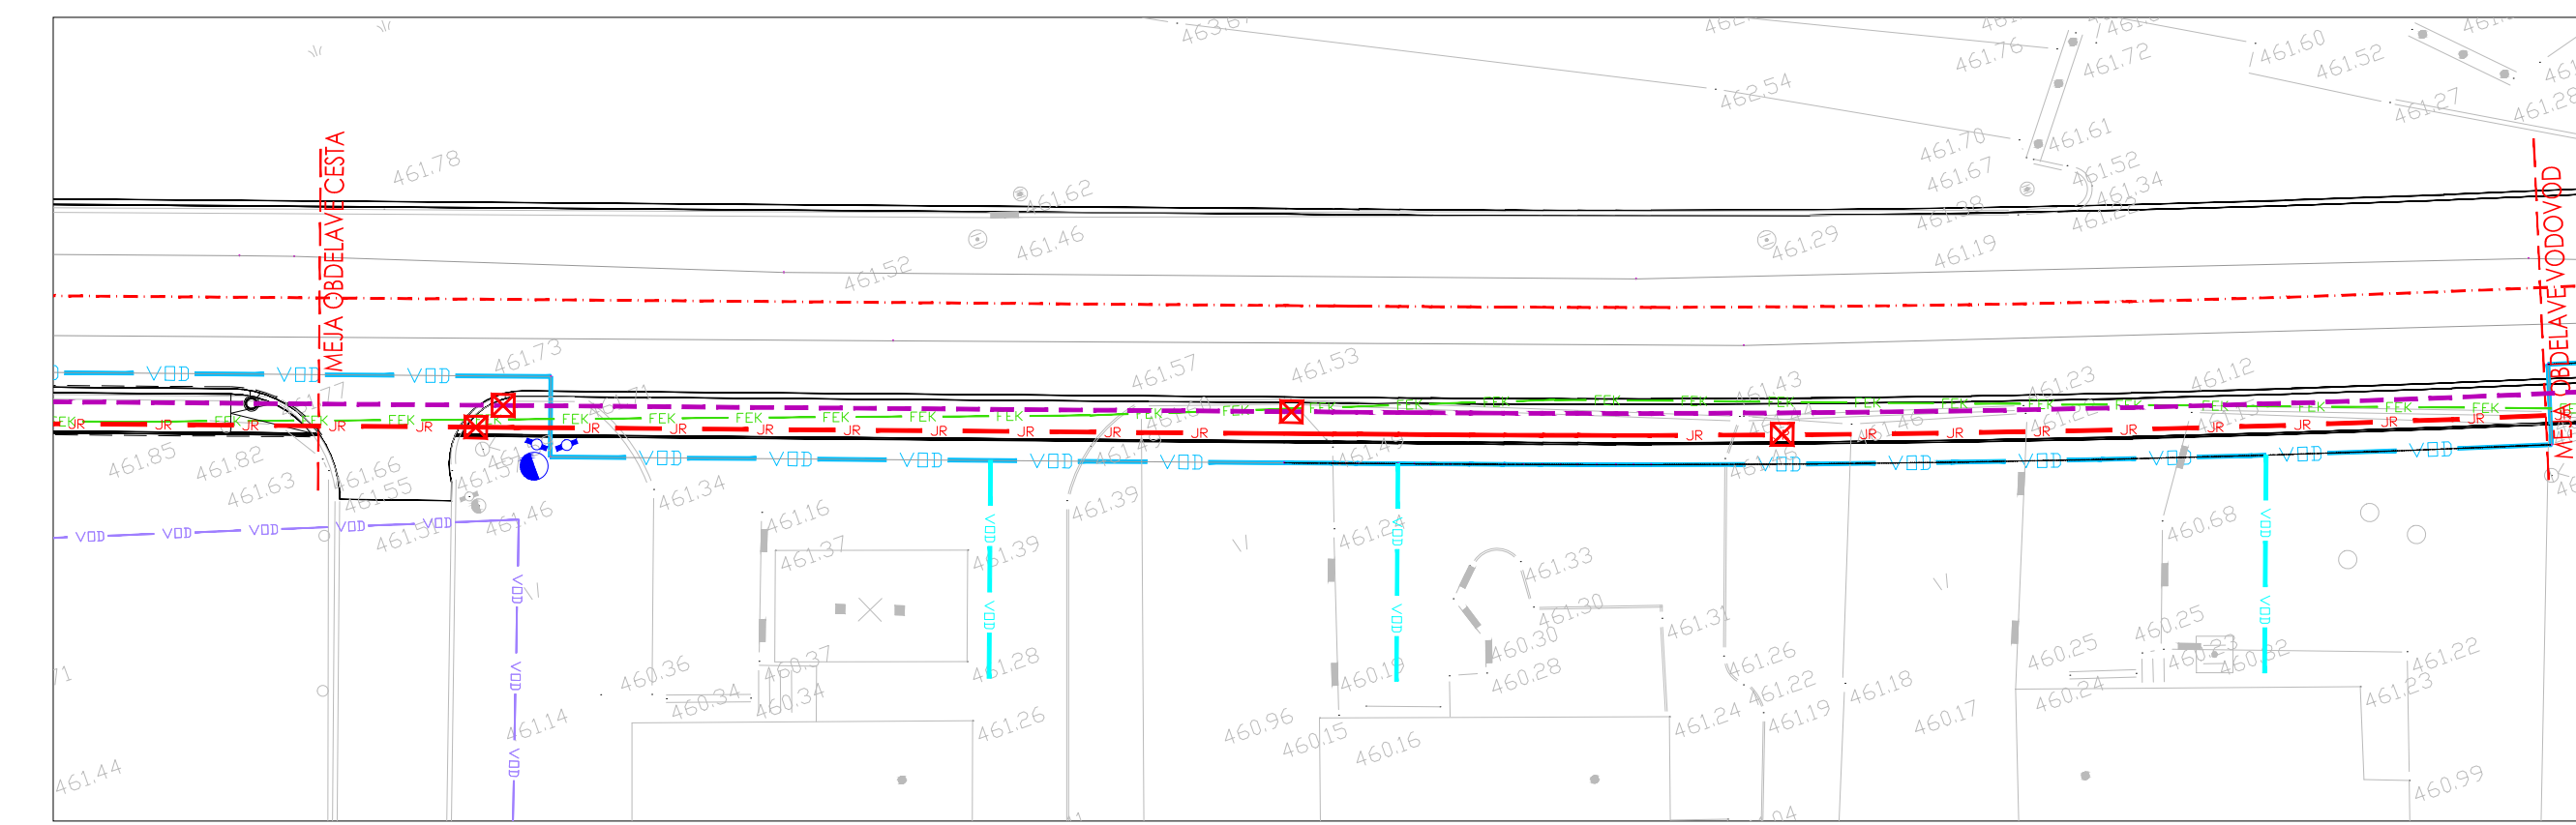

ZBIRNA SITUACIJA KOMUNALNIH VODOV
 M 1:200

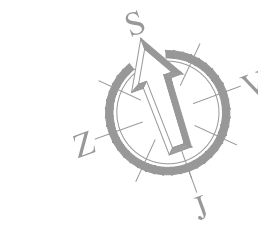

LEGENDA

- poglubljen robnik
- PREDVIDENA MET. KAN.
- PREDVIDENA FEK. KAN.
- PREDVIDENI VODOVOD
- PREDVIDENA STIGMAFLEX
- PREDVIDENA JAVNA RAZSVETLJAVA

OBSTOJEČI KOMUNALNI VODI

- vodovod
- elektrika
- kanalizacija
- toplovod

Zbirna situacija komunalnih vodov

Projektant	ARPing d.o.o.	Investitor	OBČINA ŽELEZNIKI Češnjica 48 4228 Železniki
Odgovorni vođa proj.	Bojan Preložnik, mag.inž.grad.	ID številka	G - 3748
Odgovorni projektant	Bojan Preložnik, mag.inž.grad.	Podpis	
Sodelavci	Igor Dečman, grad. teh.	Vsebina načrta	3/2 - NAČRT GRADBENIH KONSTRUKCIJ IN DRUGI GRADBENI NAČRTI - načrt prometne ureditve
Sodelavci	Sergej Pezdevšek, univ.dipl.inž.rud. in geotehnol.	RG-0161	Vsebina risbe
Faza projekta	PZI	Merilo	1:200
		Številka proj.:	091-017
		Številka nač.:	091-017-3/2
		Datum	junij 2017
		Številka lista	3