


DETAJL ZADRŽEVALNIKA
M 1:25

HEMATSKI PRIKAZ IZVEDBE ZADRŽEVALNIKA IZ ABC CEVI - ZGORNJI DEL - FAZA I.

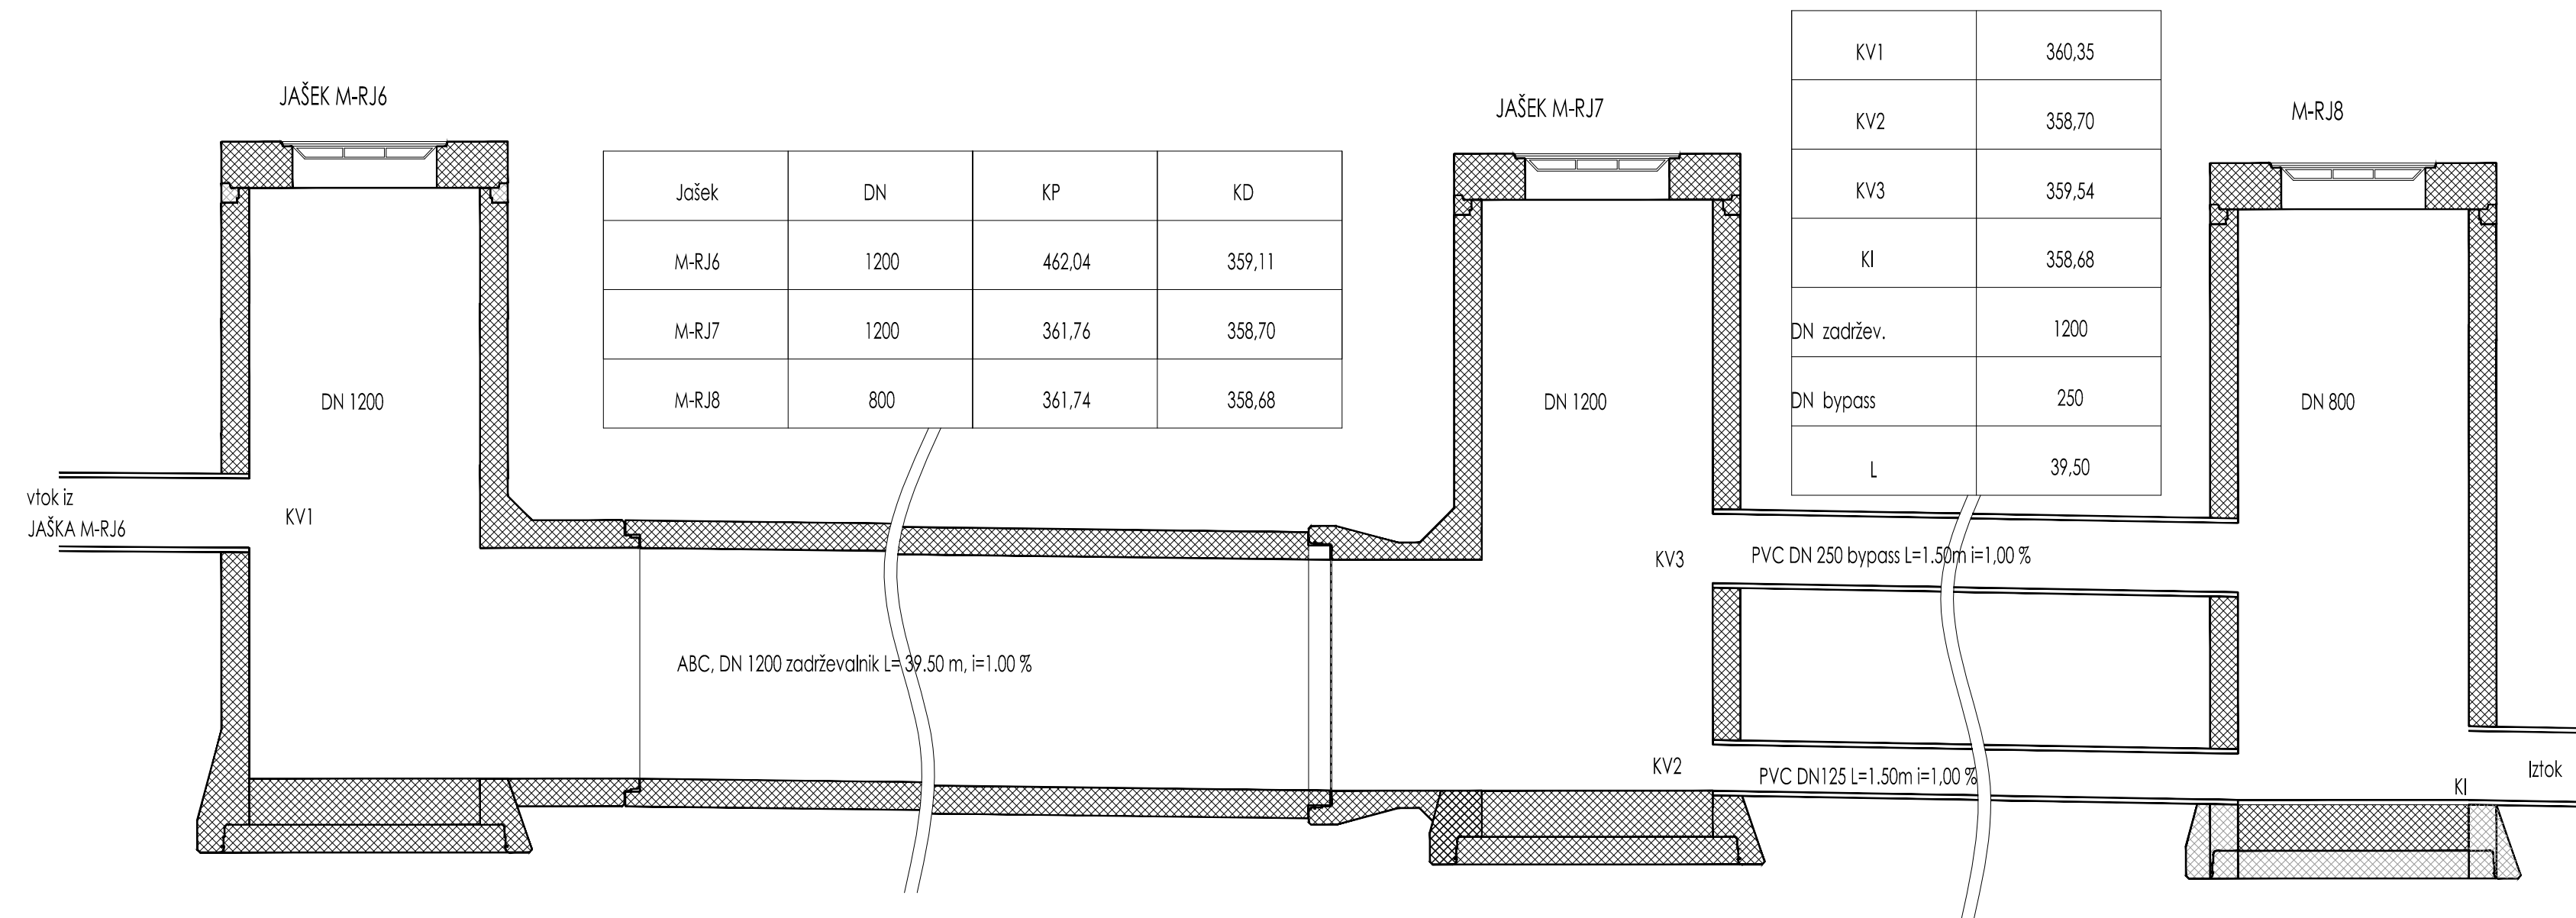

Detajl zadrževalnika				
Projektant	 ARPING d.o.o. Proseniško 84 SI 3230 Šentjur		Investitor	OBČINA ŽELEZNIKI Češnjica 48 4228 Železniki
			Objekt	UREDITEV LOK. CESTE 494071 ŽELEZNIKI - PODLONK (KOMUNALNA UREDITEV NASELJA DAŠNICA)
	Ime in priimek	ID številka	Podpis	Vsebina načrta
Odgovorni vodja proj.	Bojan Preložnik, mag.inž.grad.	G - 3748		3/2 - NAČRT GRADBENIH KONSTRUKCIJ IN DRUGI GRADBENI NAČRTI - načrt komunalnih napeljav
Odgovorni projektant	Bojan Preložnik, mag.inž.grad.	G - 3748		Vsebina risbe
Sodelavci	Igor Dečman, grad. teh.			Detajl zadrževalnika
Sodelavci	Sergej Pezdevsek, univ.dipl.inž.rud. in geotehnd.	RG-0161		
Faza projekta	PZI	Merilo 1:25	Številka proj.: 091-017 Številka nač.: 091-017-3/2	Datum junij 2017
				Številka lista 9