



II. DEL

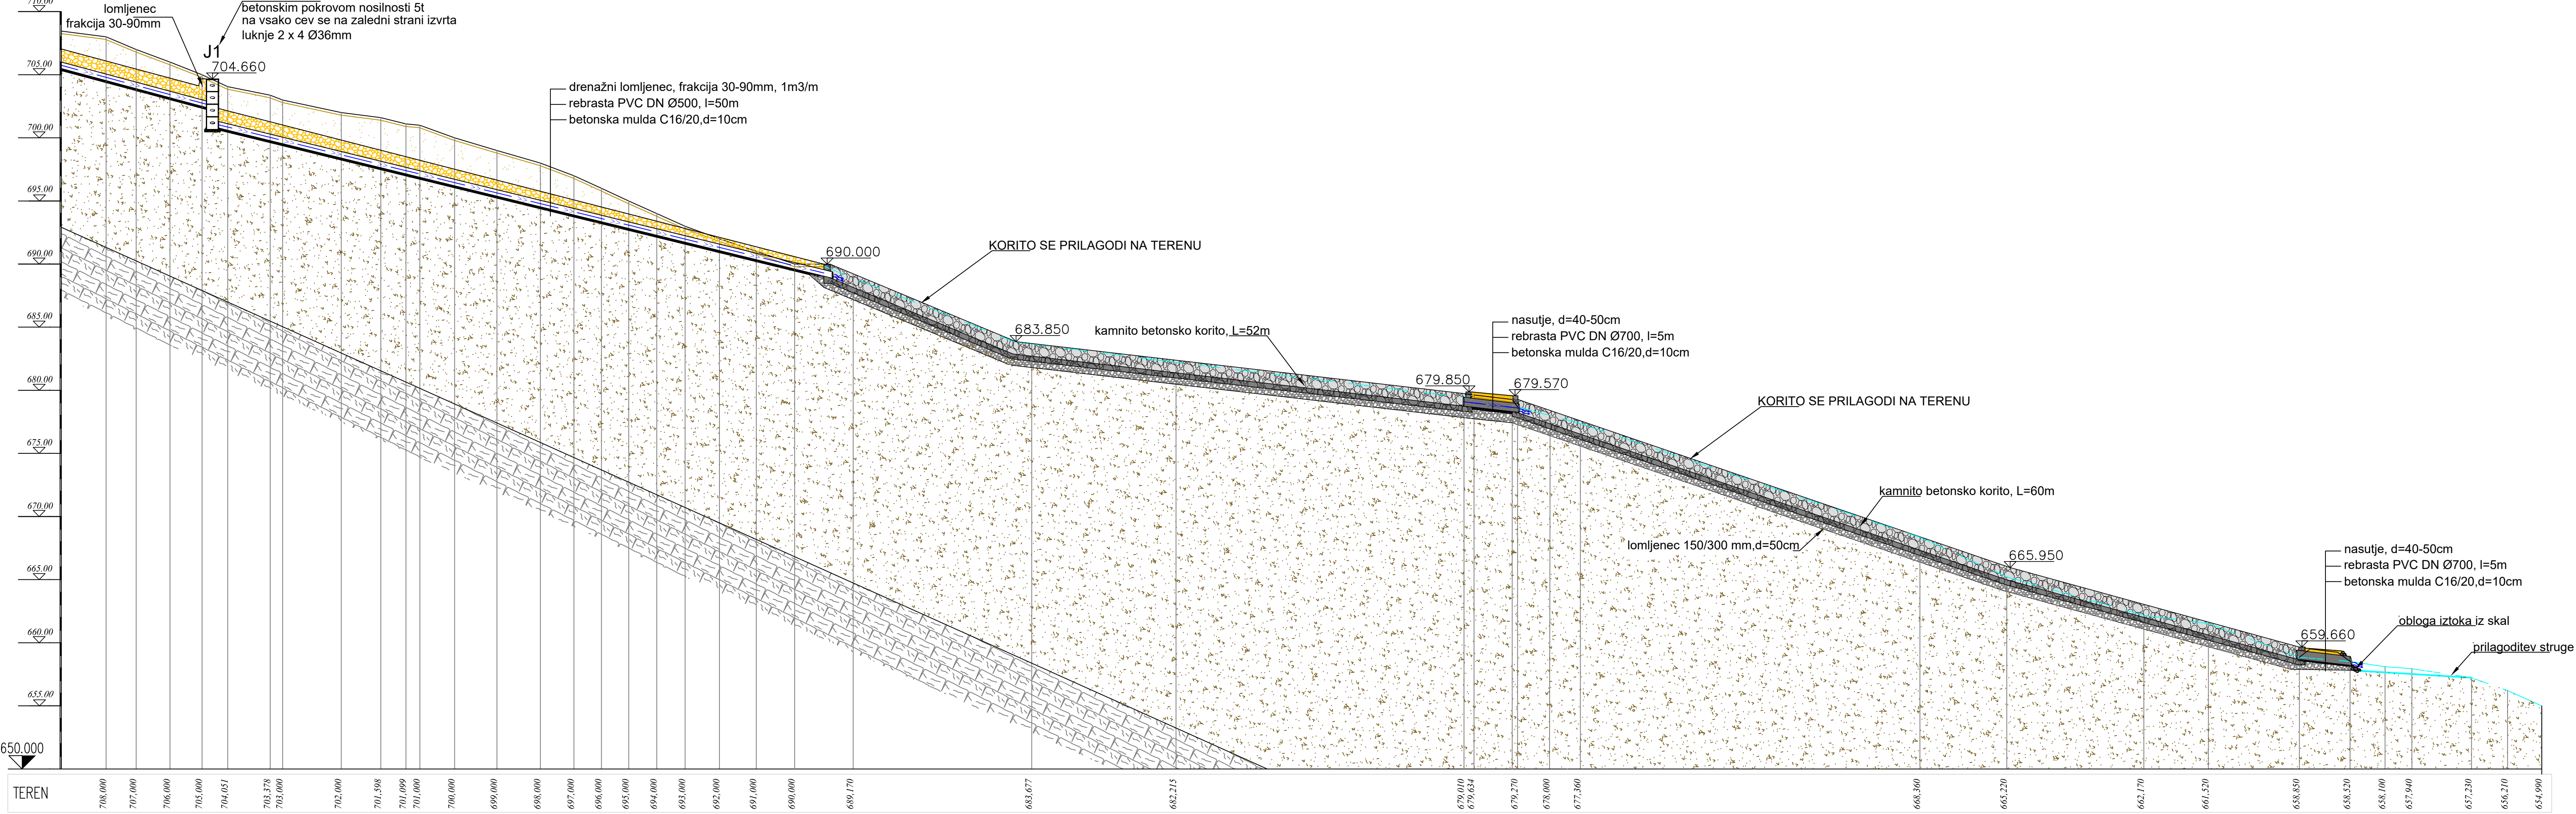

I. DEL

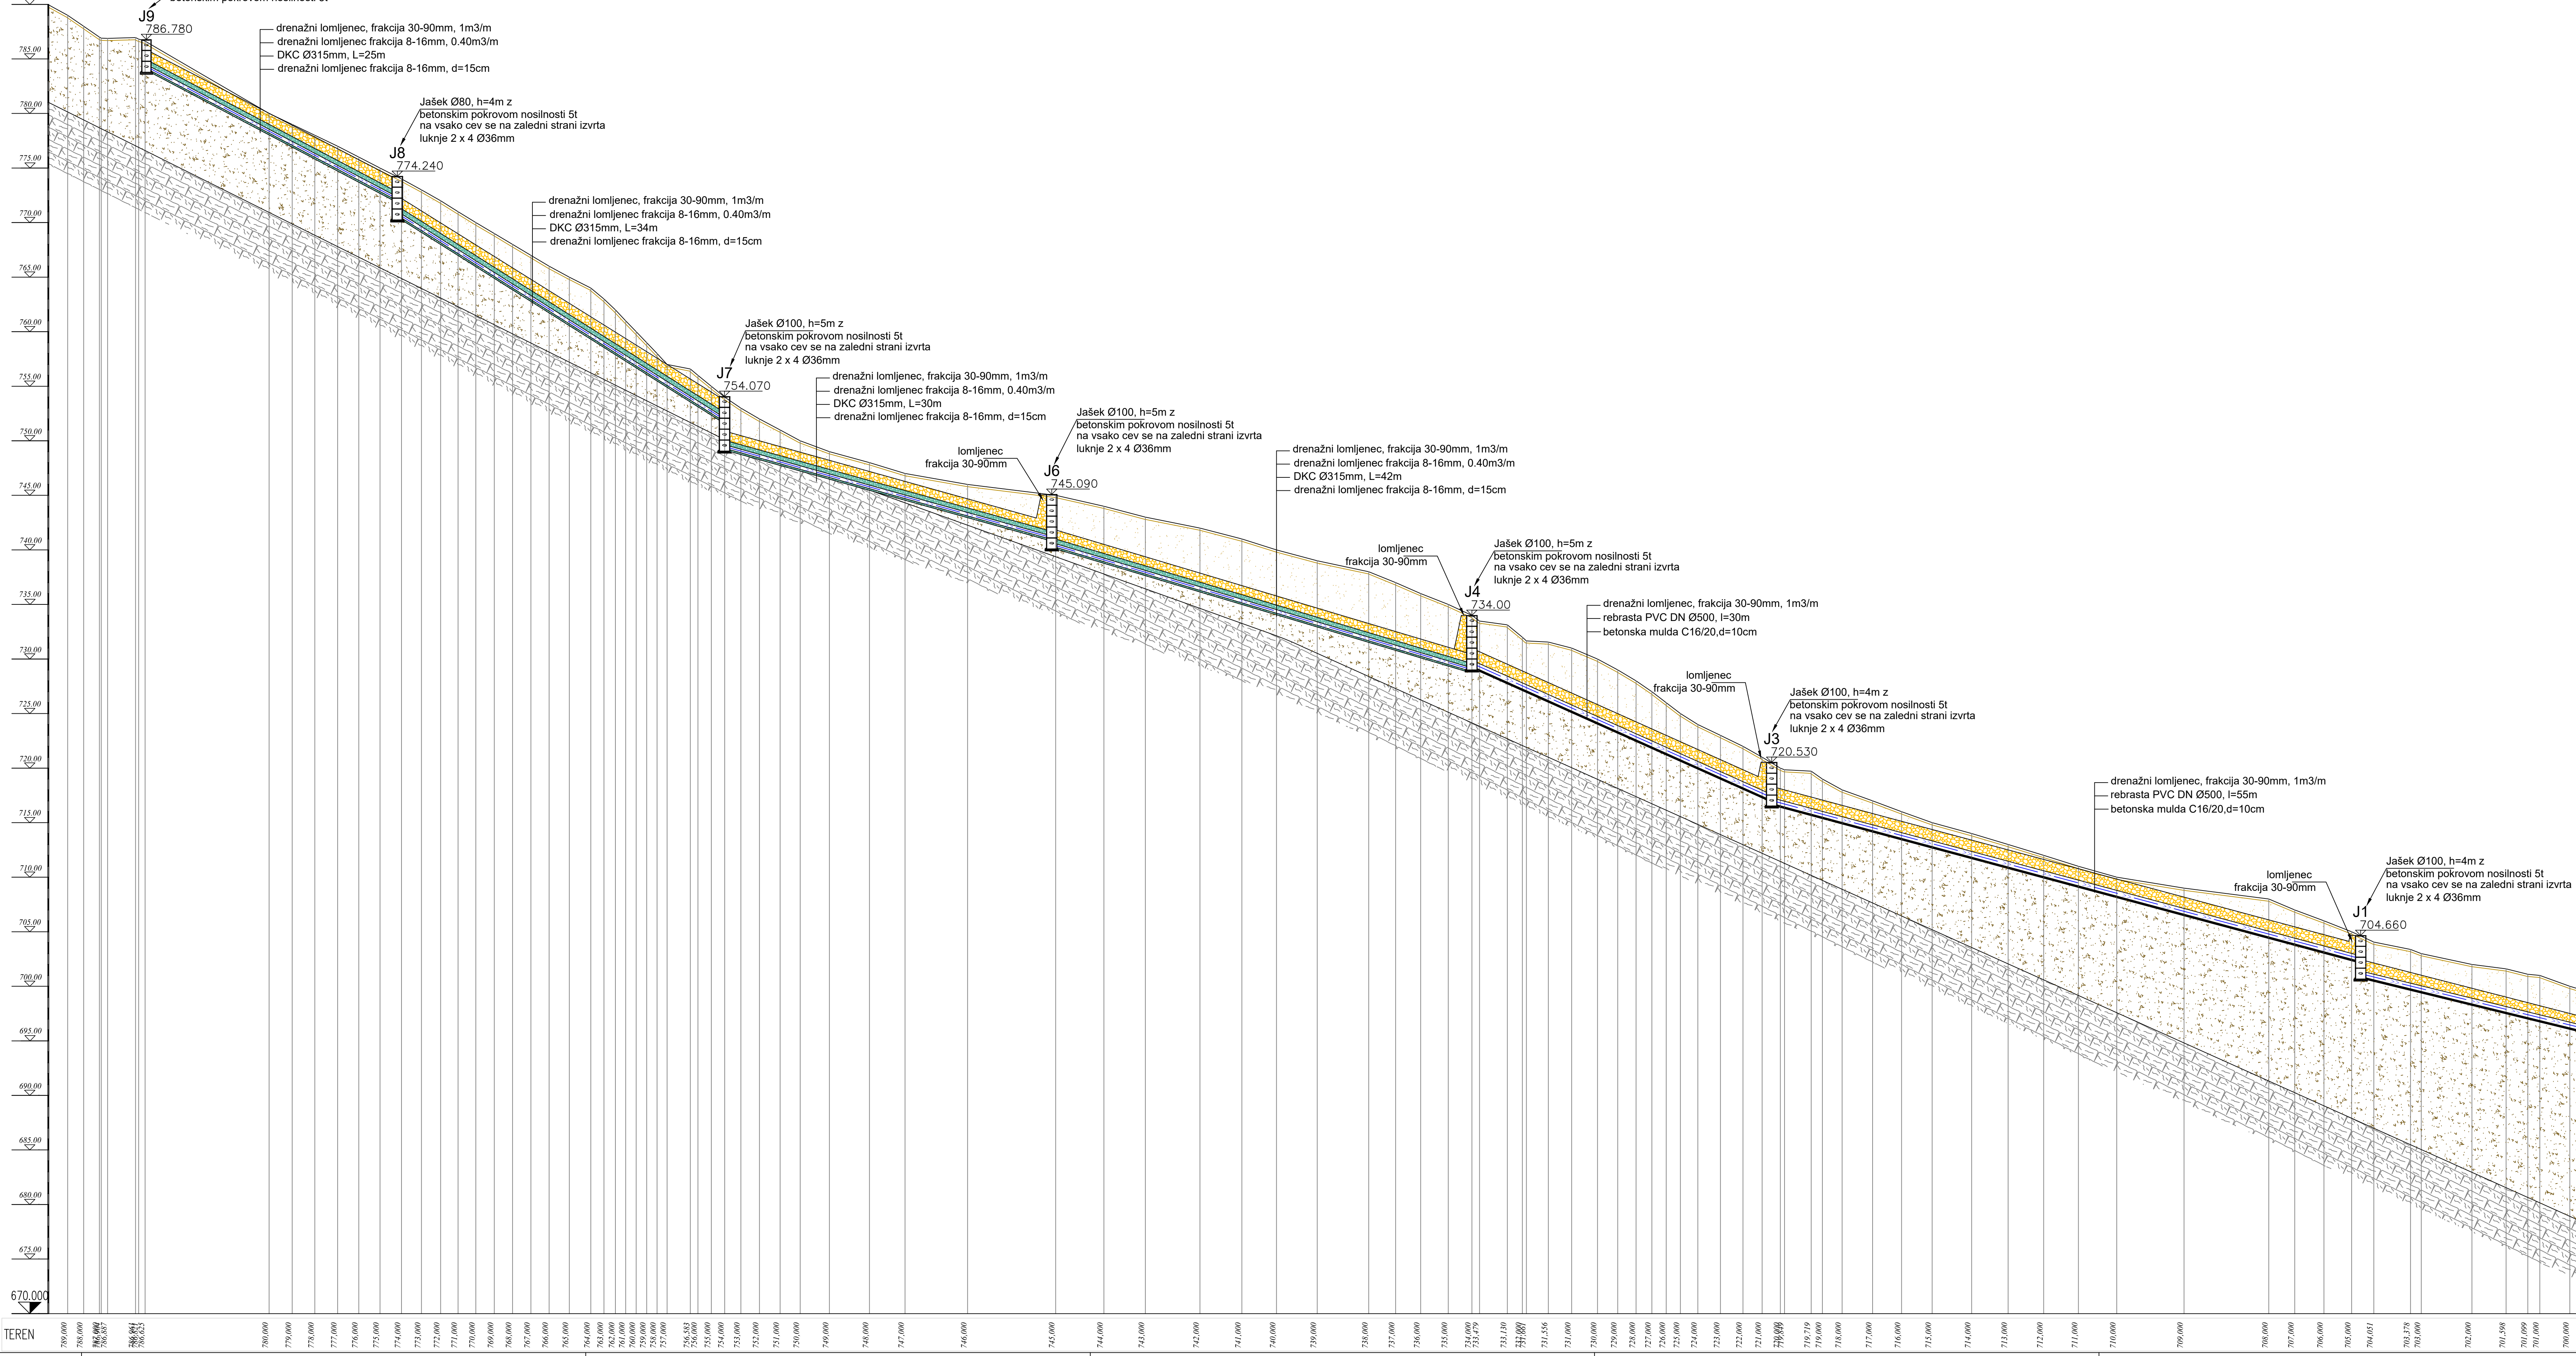

VZDOLŽNI PROFIL ODVODNJE P1
M 1 : 250

naslov: OBČINA ŽELEZNIKI Cestica 48 4728 Železniki		št. projekta: 846/18 št. mesta: G5	datum: Maj 2018 nerto: 1:250
izvajalec: J.T. Glinčič & S. Babič inženirski biro, d.o.o. Glavni trg 17/b, 2000 Maribor tel. št. 0438		opis: Sanacija plazu Drabgoše v območju LC 494/50 in priel. hiš. post. cesto cesta LC 494/50 vrsta: PZ1	vrsta risbe: VZDOLŽNI PROFIL ODVODNJE P1
vodja projekta: M. Krjavič št. št. OS: G5-G-0584 opis projekta: M. Krjavič št. št. OS: G5-G-0584	inženir: M. Krjavič št. št. OS: G5-G-0584	št. izdaja: 1 avtor risbe: M. Krjavič št. št. OS: G5-G-0584	izdaja: 1 avtor risbe: M. Krjavič št. št. OS: G5-G-0584