



PREREZ A-A


M 1:100

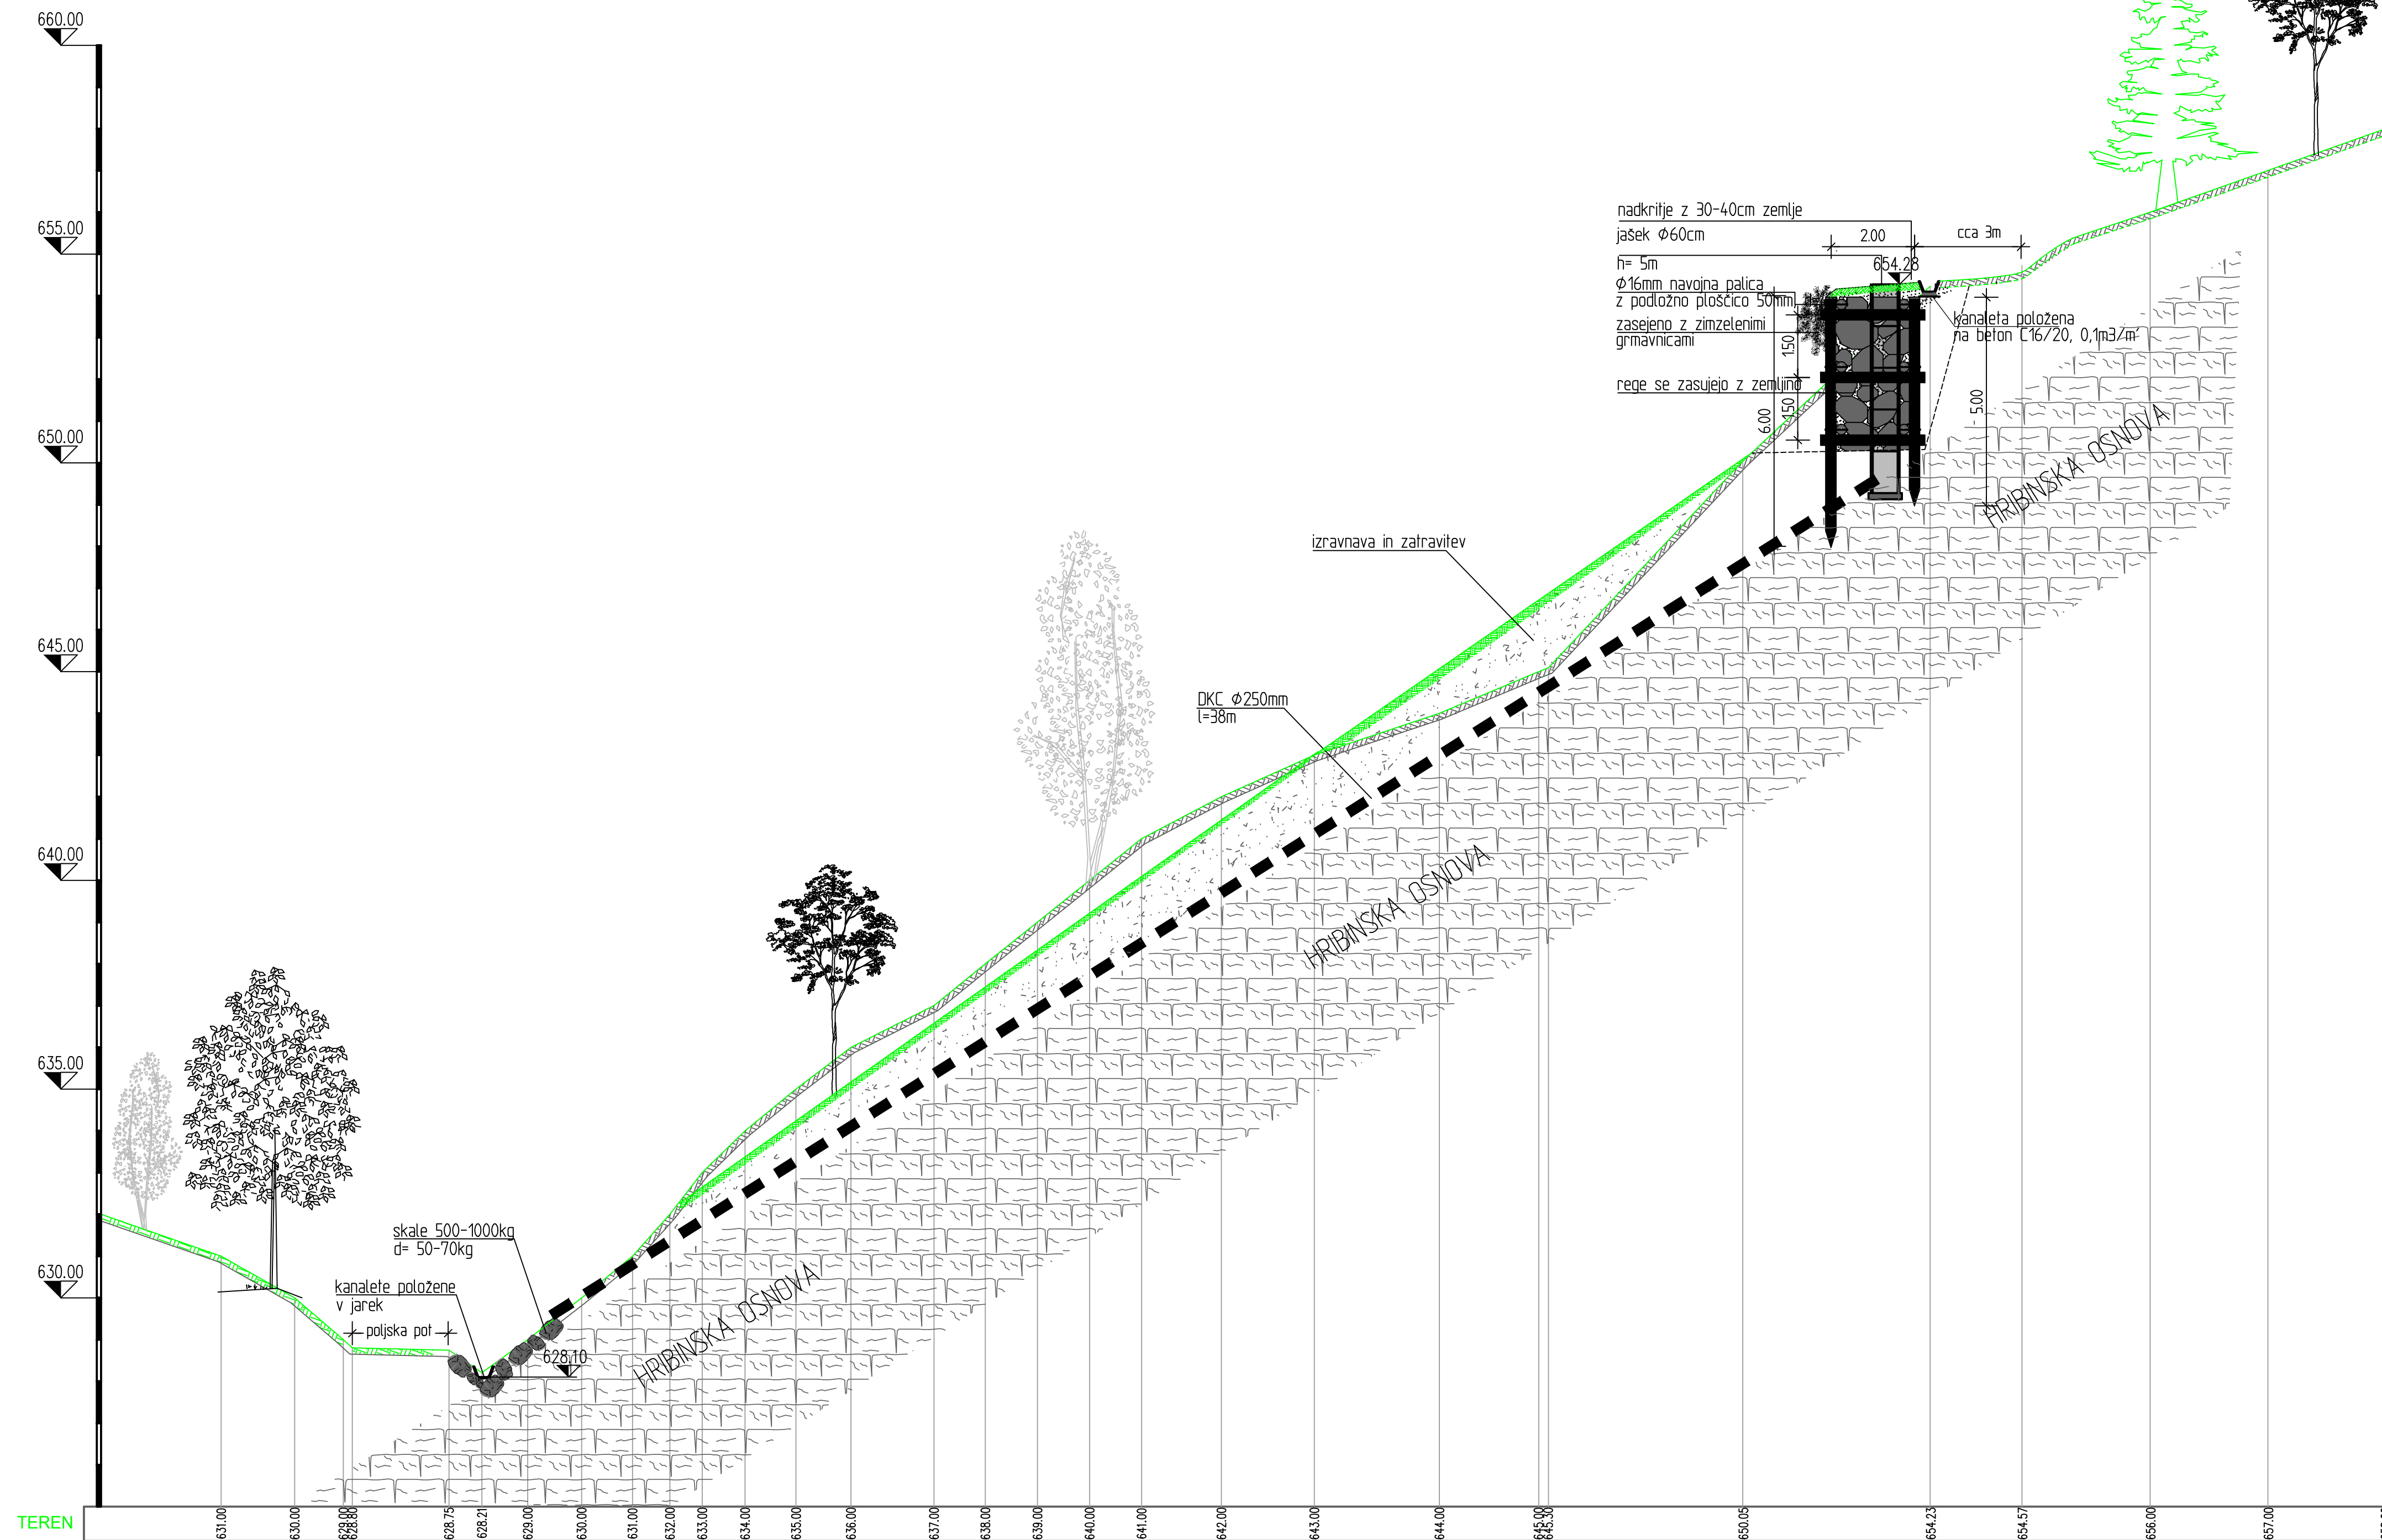

PREREZ B-B

M 1:50

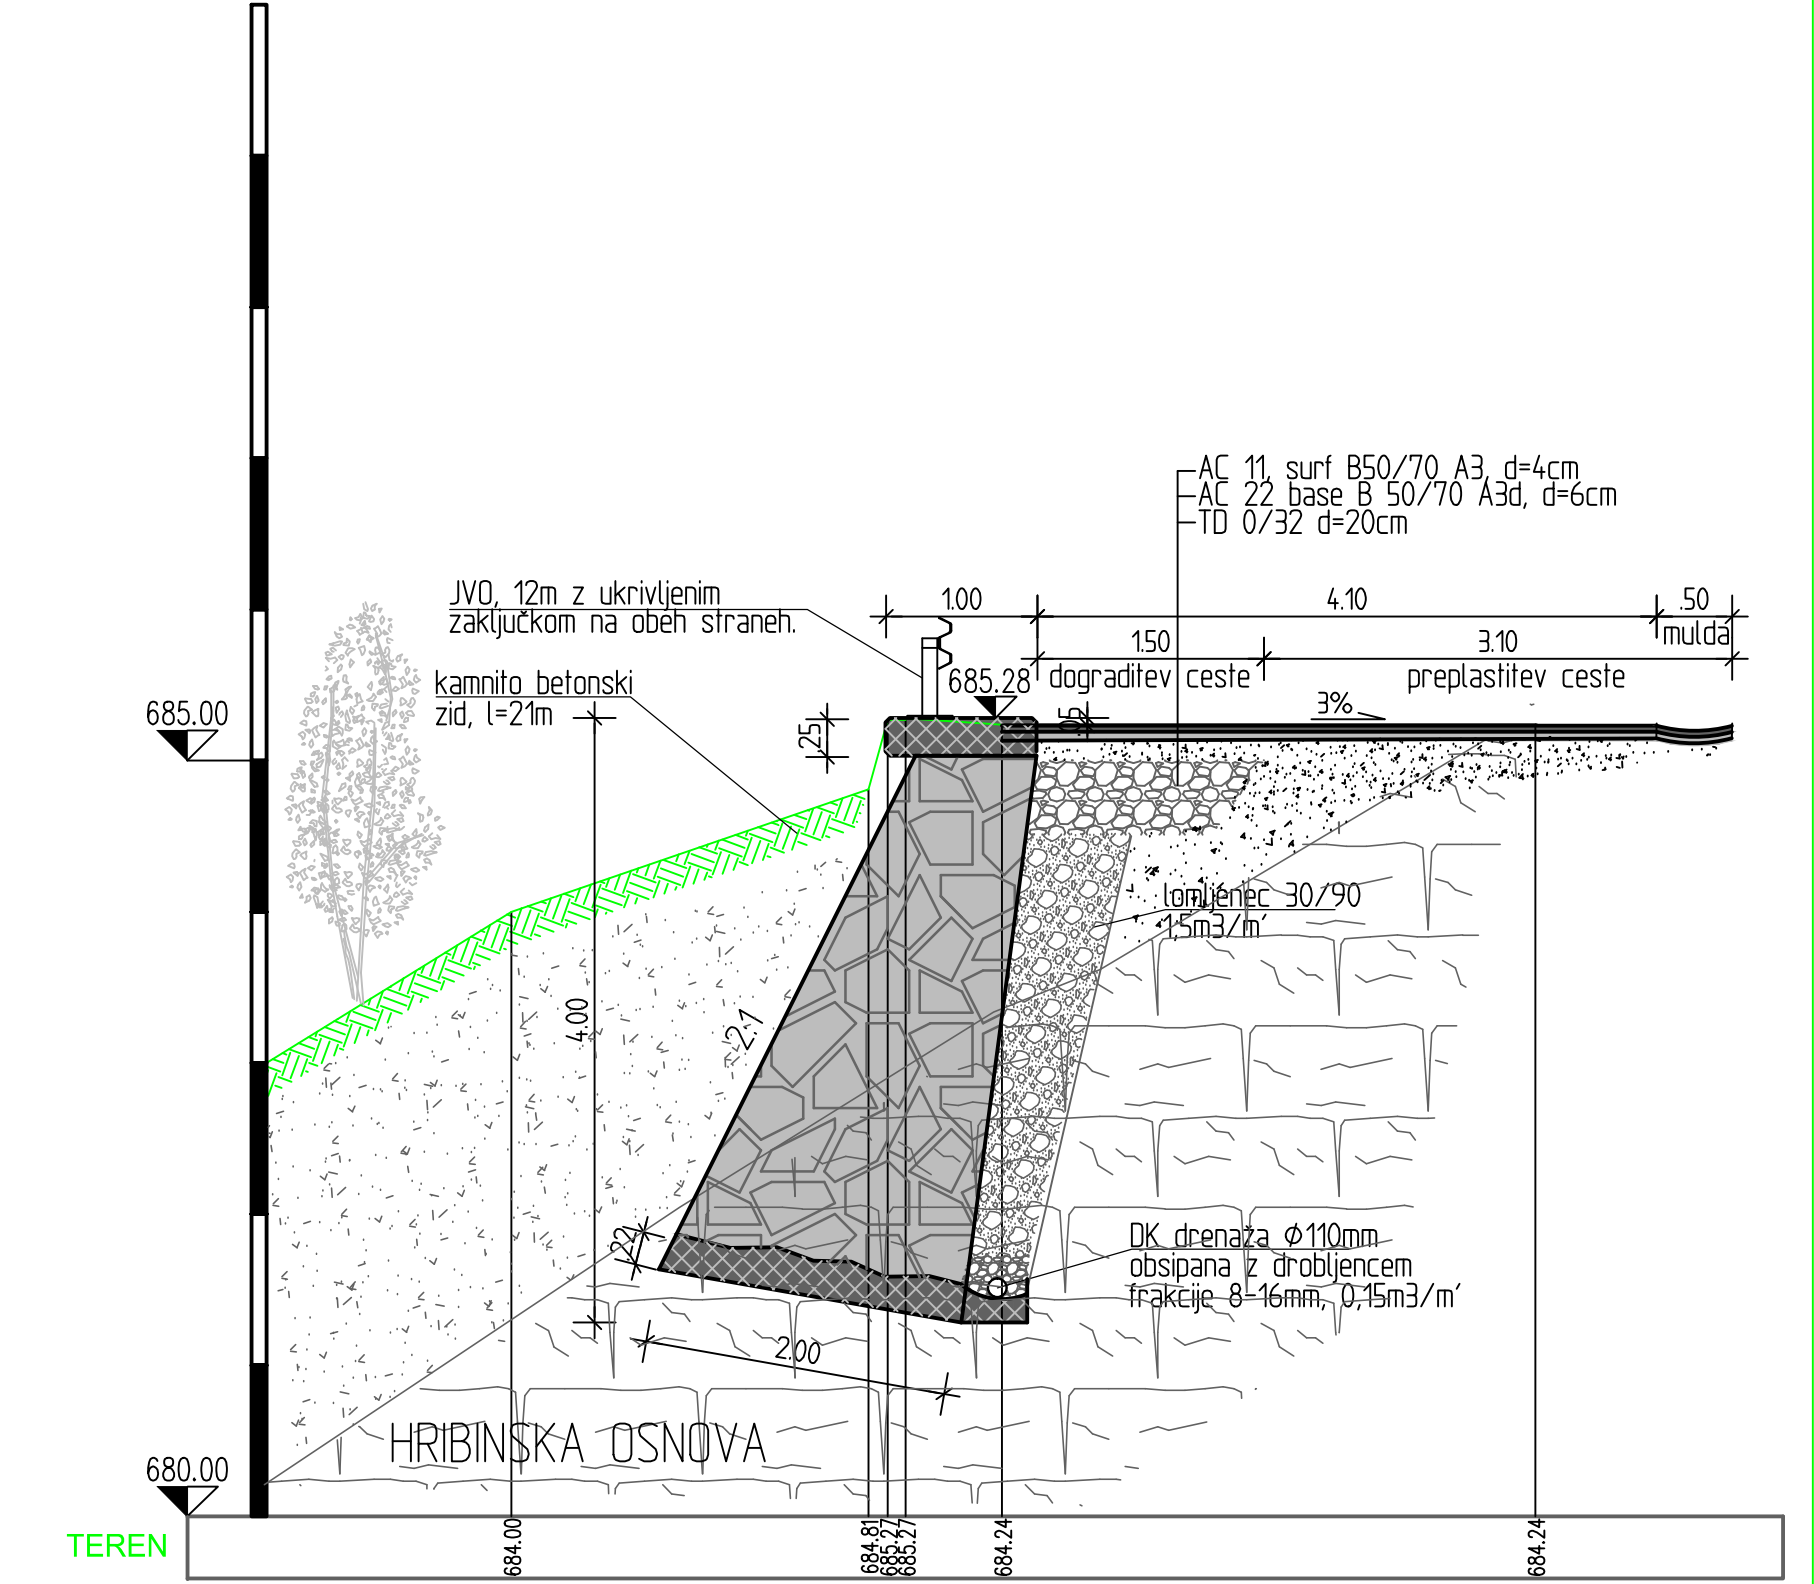

naročnik:	OBČINA ŽELEZNIKI Češnjica 48, 4228 Železniki	načrt:	NACRT GRADBENIH KONSTRUKCIJ
izvajalec:	 Inženirsko inštitutsko biro, d.o.o. Glavni trg 17/b, 2000 Maribor	št. projekta:	672/2014
id. številka:	IZS 0438	datum:	marec 2014
podizvajalec:		št. nacrta:	1:50, 100
		str. št.:	2/4.1
		objekt:	Plaz na lokalni cesti Selca - Topolje
		cesta:	LC 494.111
		odsek:	Topolje 1 (pod vasjo)
		faza:	PZI
		opis risbe:	vzdolžni prerez (A-A, B-B)
voda projekta:	ime in priimek:	podpis:	št. oddaje:
ident. št. IZS:	M. Krajnc	dpl.inz.grad	artivska številka:
odg. projektant:			002.2160
ident. št. IZS:	M. Krajnc	dpl.inz.grad	str. nabe:
			crtna koda artiva:
			G...
			št. priloge:
projektant:	A. Matič	gr.leh	G.3
			avtor risbe:
			ISB d.o.o., Maribor
			id. št. risbe:
			672/2014-G3